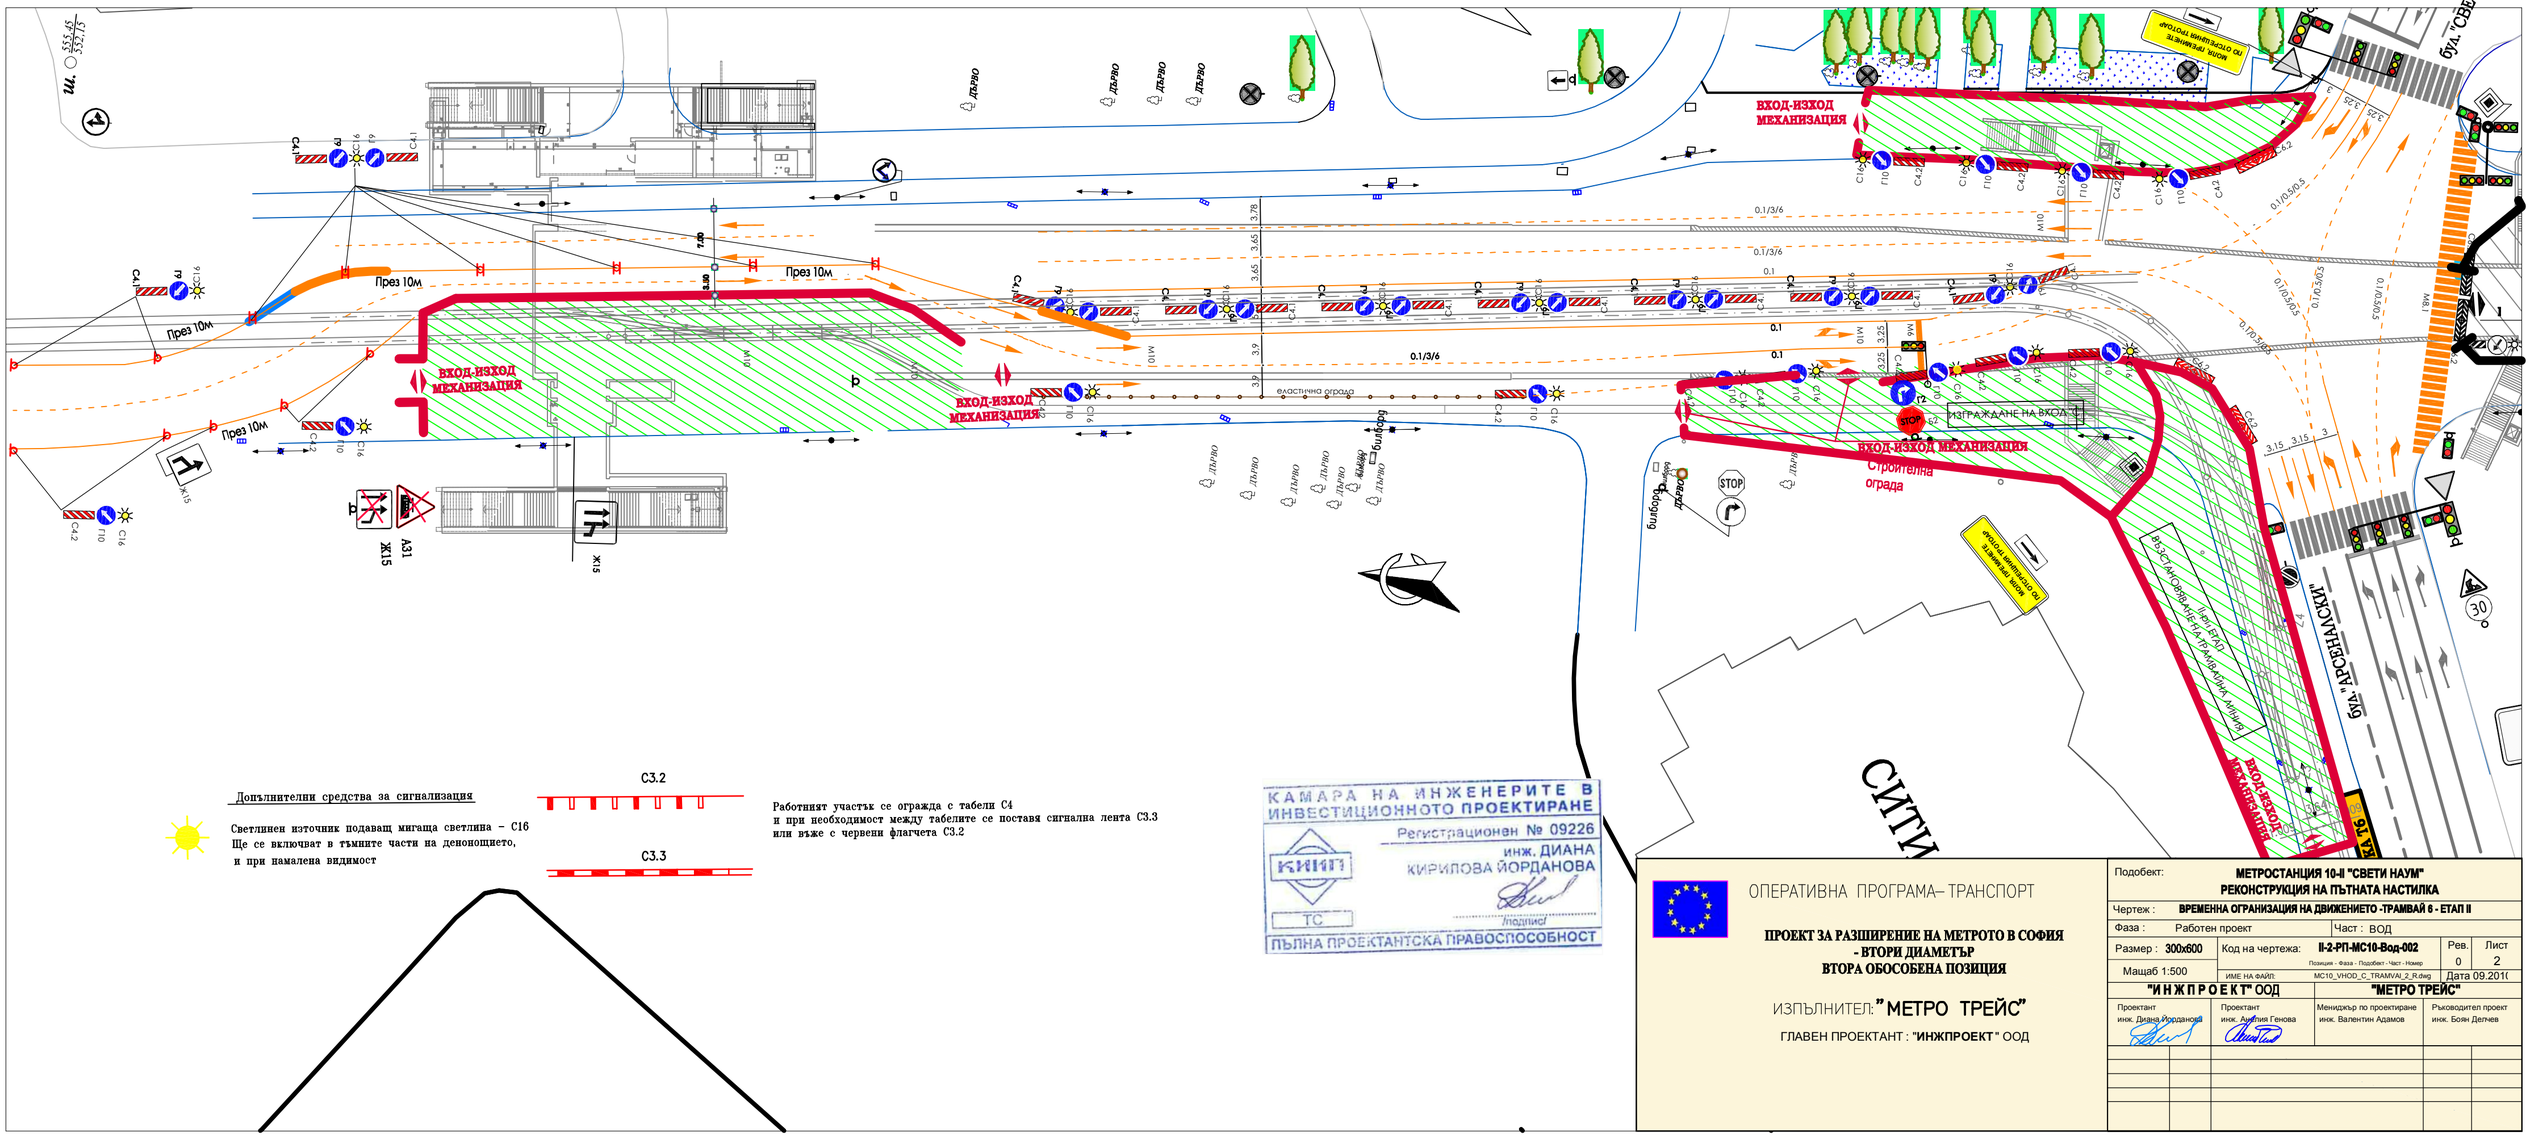

Допълнителни средства за сигнализация

Светлинен източник подаващ мигаща светлина – С16
Ще се включват в тъмните части на денонощието,
и при намалена видимост

С3.2

С3.3

Работният участък се огражда с табели С4
и при необходимост между табелите се поставя сигнална лента С3.3
или въже с червени флагчета С3.2

КАМАРА НА ИНЖЕНЕРИТЕ В ИНВЕСТИЦИОННОТО ПРОЕКТИРАНЕ
Регистрационен № 09226
инж. ДИАНА КИРИЛОВА ЙОРДАНОВА
/подпис/
КИИП
ТС
ПЪЛНА ПРОЕКТАНТСКА ПРАВОСПОСОБНОСТ

ОПЕРАТИВНА ПРОГРАМА– ТРАНСПОРТ

ПРОЕКТ ЗА РАЗШИРЕНИЕ НА МЕТРОТО В СОФИЯ
- ВТОРИ ДИАМЕТЪР
ВТОРА ОБОСОБЕНА ПОЗИЦИЯ

ИЗПЪЛНИТЕЛ: **"МЕТРО ТРЕЙС"**

ГЛАВЕН ПРОЕКТАНТ : **"ИНЖПРОЕКТ"** ООД

Подобект:	**МЕТРОСТАНЦИЯ 10-II "СВЕТИ НАУМ"** **РЕКОНСТРУКЦИЯ НА ПЪТНАТА НАСТИЛКА**		
Чертеж :	**ВРЕМЕННА ОГРАНИЗАЦИЯ НА ДВИЖЕНИЕТО -ТРАМВАЙ 6 - ЕТАП II**		
Фаза :	Работен проект	Част : ВОД	
Размер : 300x600	Код на чертежа: **II-2-РП-МС10-Вод-002** (Позиция - Фаза - Подобект - Част - Номер)	Рев. 0	Лист 2
Мащаб 1:500	ИМЕ НА ФАЙЛ: MC10_VHOD_C_TRAMVAI_2_R.dwg	Дата 09.2016	
"ИНЖПРОЕКТ" ООД		**"МЕТРО ТРЕЙС"**	
Проектант инж. Диана Йорданова	Проектант инж. Анелия Генова	Мениджър по проектиране инж. Валентин Адамов	Ръководител проект инж. Боян Делчев