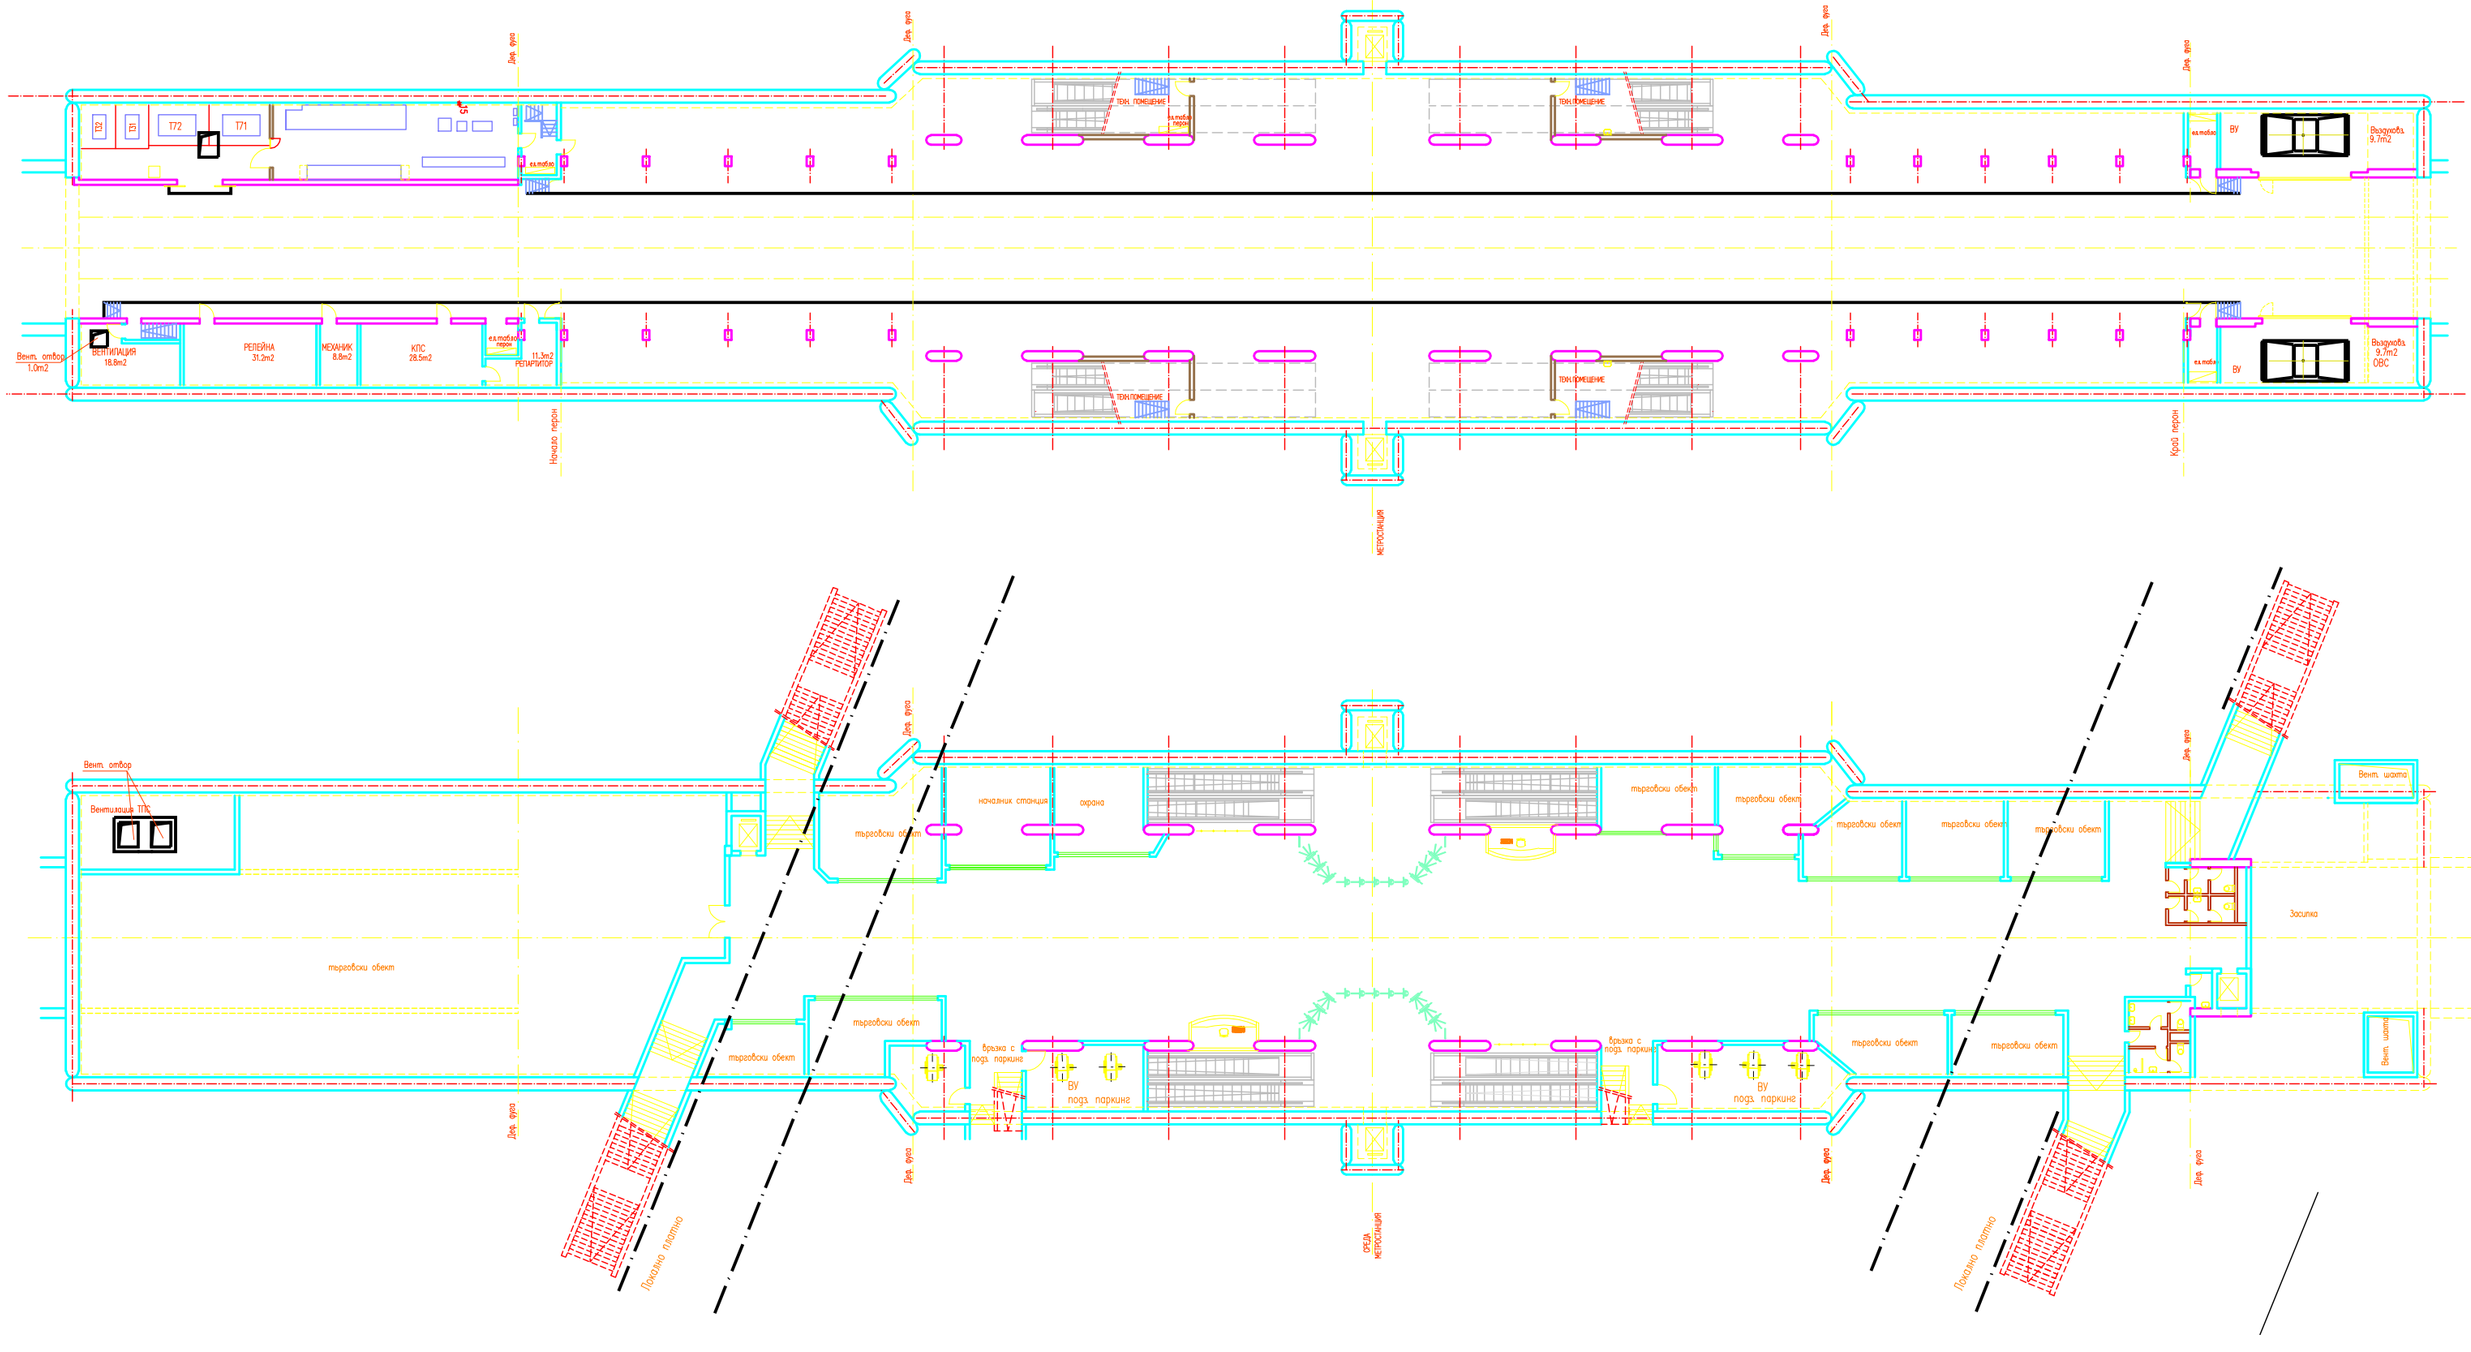

Вент. отвор
1.0m2
ВЕНТИЛАЦИЯ
18.8m2
РЕЛЕЙНА
31.2m2
МЕХАНИК
8.8m2
КПС
28.5m2
11.3m2
РЕПАРТИТОР
Начало перон
Край перон
МЕТРОСТАНЦИЯ
ТЕХН. ПОМЕЩЕНИЕ
Вентилация ТПС
Вент. шахта
Засипка
Покажно платно
ОРЕДА МЕТРОСТАНЦИЯ